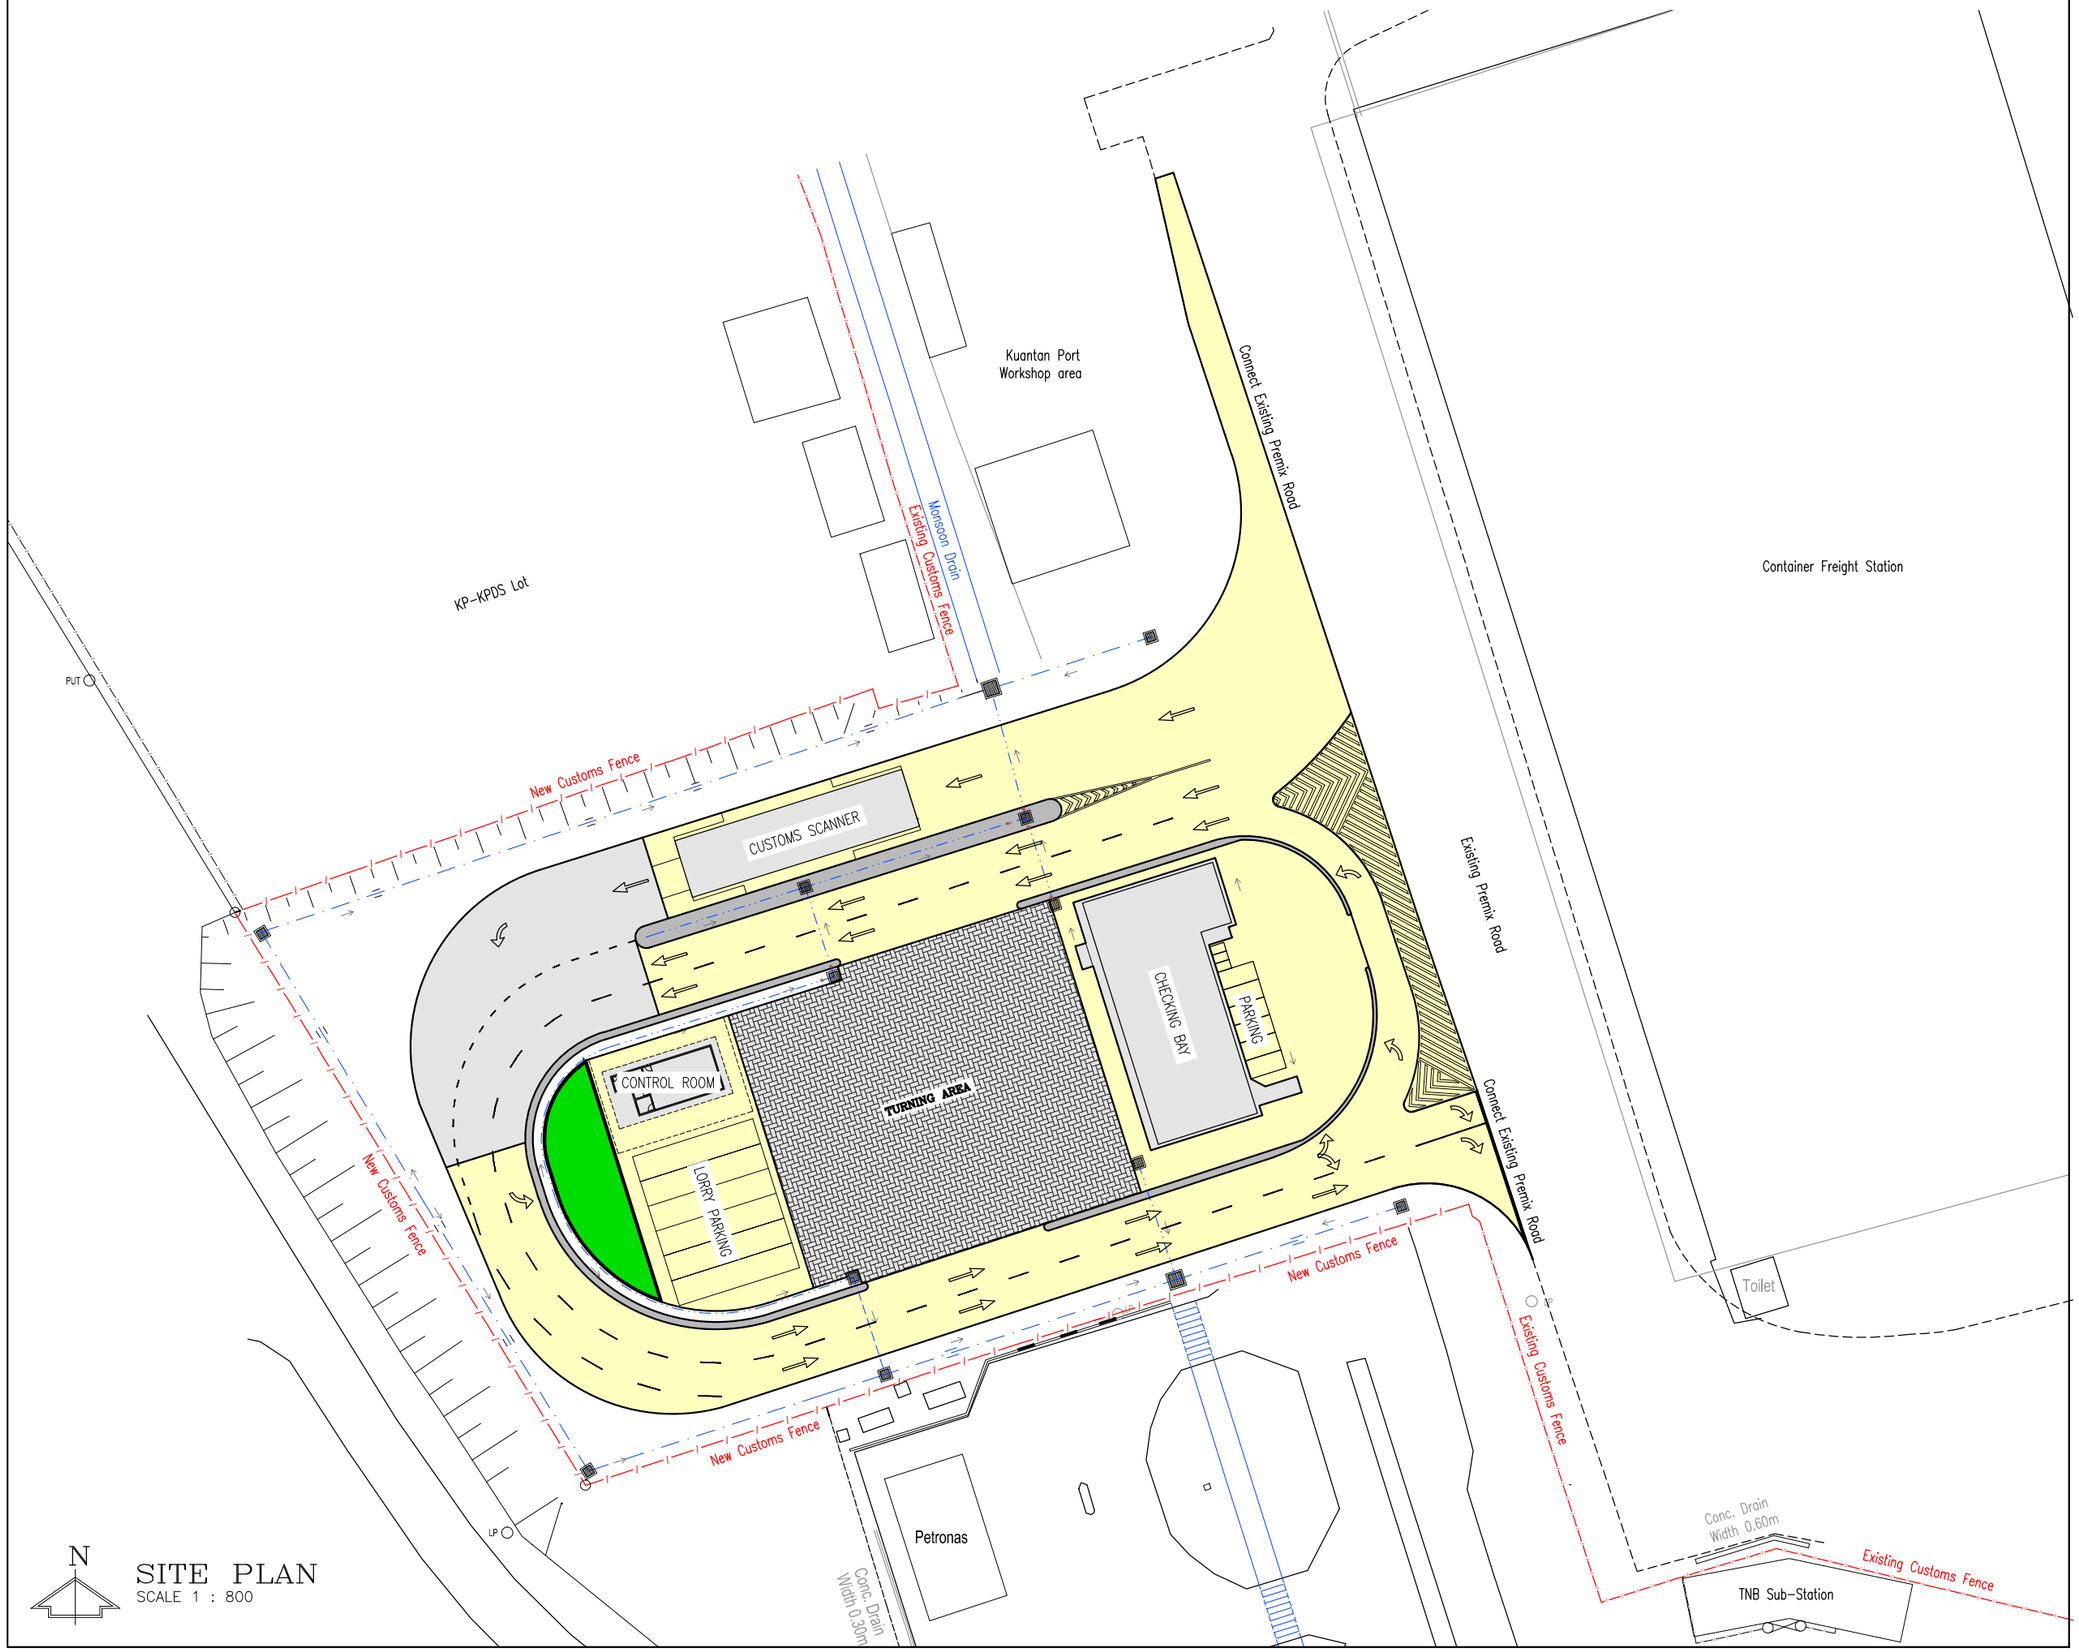

REF. NO	REVISION	DATE	SIGNATURE

KUANTAN PORT

WISMA KPC, KM.25,TANJUNG GELANG, P.O.BOX 199,
25720 KUANTAN, PAHANG, MALAYSIA.
Tel : 09-583 3205 Fax : 09-583 9393

PROJECT TITLE :

CADANGAN MEMBINA FASILITI SISTEM PENGIMBAS KARGO KONTENA YANG MENGANDUNGI MESIN PENGIMBAS TERMASUK TAPAK PEMERIKSAAN KASTAM BERBUMBUNG SERTA KERJA - KERJA BERKAITAN DI DALAM KAWASAN OPERASI PELABUHAN 1, PELABUHAN KUANTAN, PAHANG.

DRAWING TITLE :

SITE PLAN

		DATE	SIGNATURE
SCALE	: AS-SHOWN		
APPROVED BY	: AZWAN		
CHECKED BY	: HARITH		
DRAWN BY	: LCT		
DRAWING DATE	: JUNE 2021		

DRAWING STATUS

[ ] TENDER [ ] CONSTRUCTION [ ]

[ ] SUBMISSION [ ] PRELIMINARIES [ ]

DRAWING NO : **KP\NDWT\2020\DP\16\07\01**

SHEET NO : **SP\01**

REV. **0**